


Huba FIX úszókapuk /3D kerítés betételem

Mérettáblázat

Figyelem! Az úszókapuk kialakítás 6000 mm-ig téglalap alakú, 6500 mm-től lecsapott alakú kialakítással rendelkezik. Az úszókapu "C" sín szerkezete horganyzott kivitelű.

Telepítéshez javasolt betonalap mérete telepítési utasítás alapján.

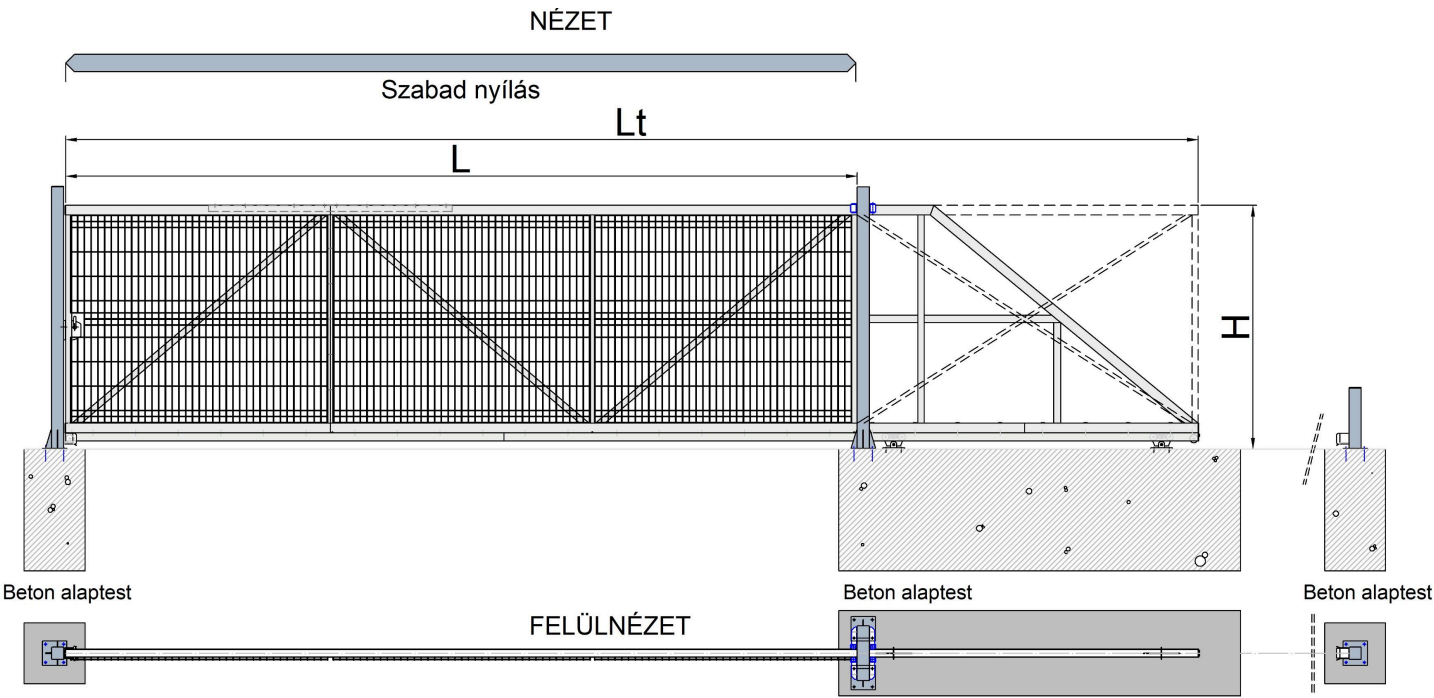

Méretek mm-ben		Kapu magassága (H)			Kapulap teljes mérete (Lt)	Talpas oszlop kialakítása
Kapu szabad nyílása (L)	3000	1460	1760	1960	4500	Szimpla 100×100 mm
	3500	1460	1760	1960	5100	Szimpla 100×100 mm
	4000	1460	1760	1960	5750	Szimpla 100×100 mm
	4500	1460	1760	1960	6500	Szimpla 100×100 mm
	5000	1480	1780	1980	7200	Szimpla 100×100 mm
	5500	1480	1780	1980	8000	Szimpla 100×100 mm
	6000	1480	1780	1980	8500	Szimpla 100×100 mm
	6500	1500	1800	2000	9300	Fordított U alakú 100×100 mm
	7000	1450	1750	1950	10200	Fordított U alakú 100×100 mm
	7500	1470	1770	1970	11000	Fordított U alakú 100×100 mm
	8000	1470	1770	1970	12000	Fordított U alakú 100×100 mm
	8500	1470	1770	1970	12300	Dupla, fordított U alakú 100×100 mm
	9000	1475	1775	1975	13000	Dupla, fordított U alakú 100×100 mm
	9500	1475	1775	1975	14000	Dupla, fordított U alakú 100×100 mm
	10000	1475	1775	1975	15000	Dupla, fordított U alakú 100×100 mm