


Huba FIX úszókapuk / Pálcás betételem

Mérettáblázat

Figyelem! Az úszókapu "C" sín szerkezete horganyzott kivitelű.
Telepítéshez javasolt betonalap mérete telepítési utasítás alapján.

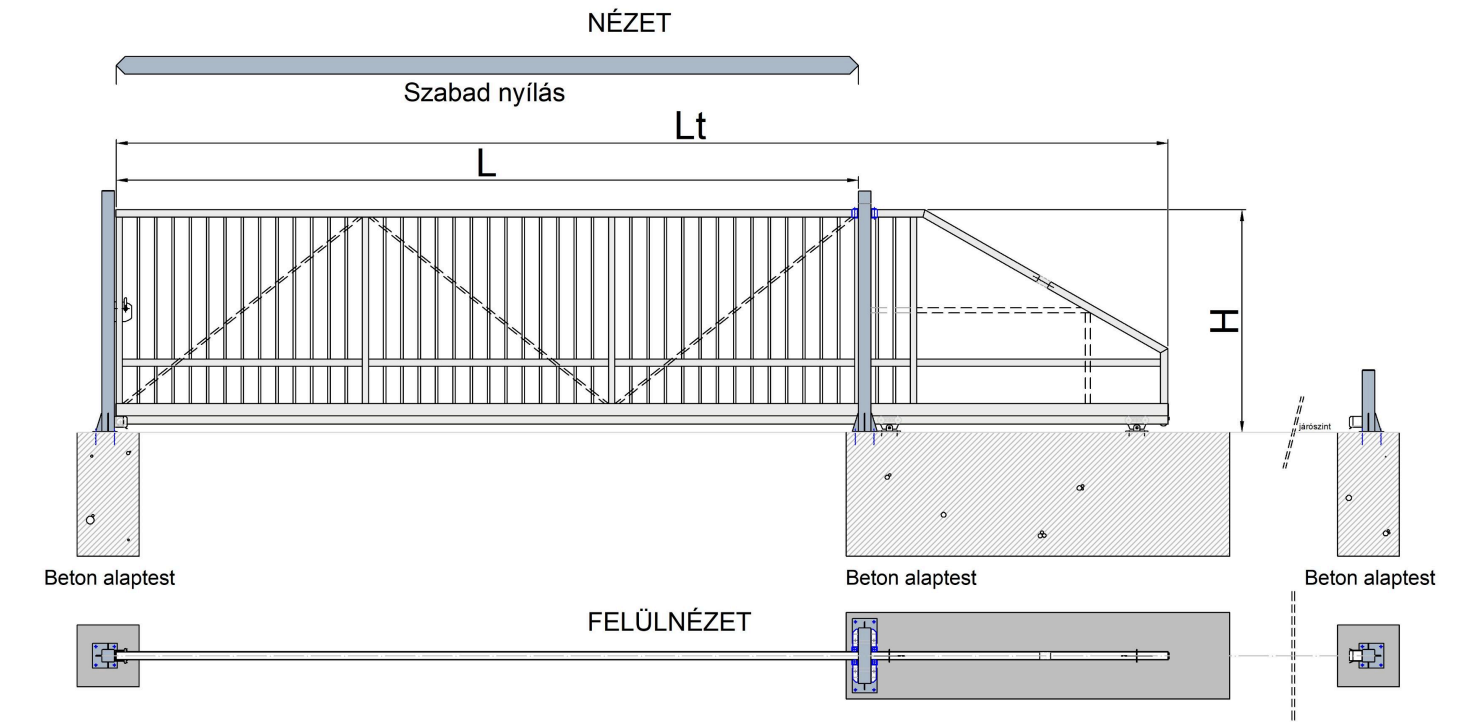

Méretek mm-ben		Kapu magassága (H)			Kapulap teljes mérete (Lt)	Talpas oszlop kialakítása
Kapu szabad nyílása (L)	3000	1500	1800	2000	4500	Szimpla 100×100 mm
	3500	1500	1800	2000	5100	Szimpla 100×100 mm
	4000	1500	1800	2000	5800	Szimpla 100×100 mm
	4500	1500	1800	2000	6600	Szimpla 100×100 mm
	5000	1500	1800	2000	7250	Szimpla 100×100 mm
	5500	1500	1800	2000	8000	Szimpla 100×100 mm
	6000	1500	1800	2000	8500	Szimpla 100×100 mm
	6500	1500	1800	2000	9750	Fordított U alakú 100×100 mm
	7000	1500	1800	2000	10500	Fordított U alakú 100×100 mm
	7500	1500	1800	2000	11900	Fordított U alakú 100×100 mm
	8000	1500	1800	2000	11600	Fordított U alakú 100×100 mm
	8500	1500	1800	2000	12400	Dupla, fordított U alakú 100×100 mm
	9000	1500	1800	2000	13100	Dupla, fordított U alakú 100×100 mm
	9500	1500	1800	2000	13800	Dupla, fordított U alakú 100×100 mm
	10000	1500	1800	2000	14500	Dupla, fordított U alakú 100×100 mm